KIRCHHOF DER EVANGELISCHEN KIRCHENGEMEINDE LICHTENRADE (alter Teil)

KIRCHHOF DER EVANGELISCHEN KIRCHENGEMEINDE LICHTENRADE (neuer Teil)

Kapelle und Verwaltung in der Paplitzer Str. 10

Grabfläche
Rasenfläche
Eingang
Friedhofsgebäude
Gartenfläche
Parkplatz
Büsche
Abteilung
Standort

Maßstab
1 : 1350

0 5 10 15 20 25 30 35 40 m
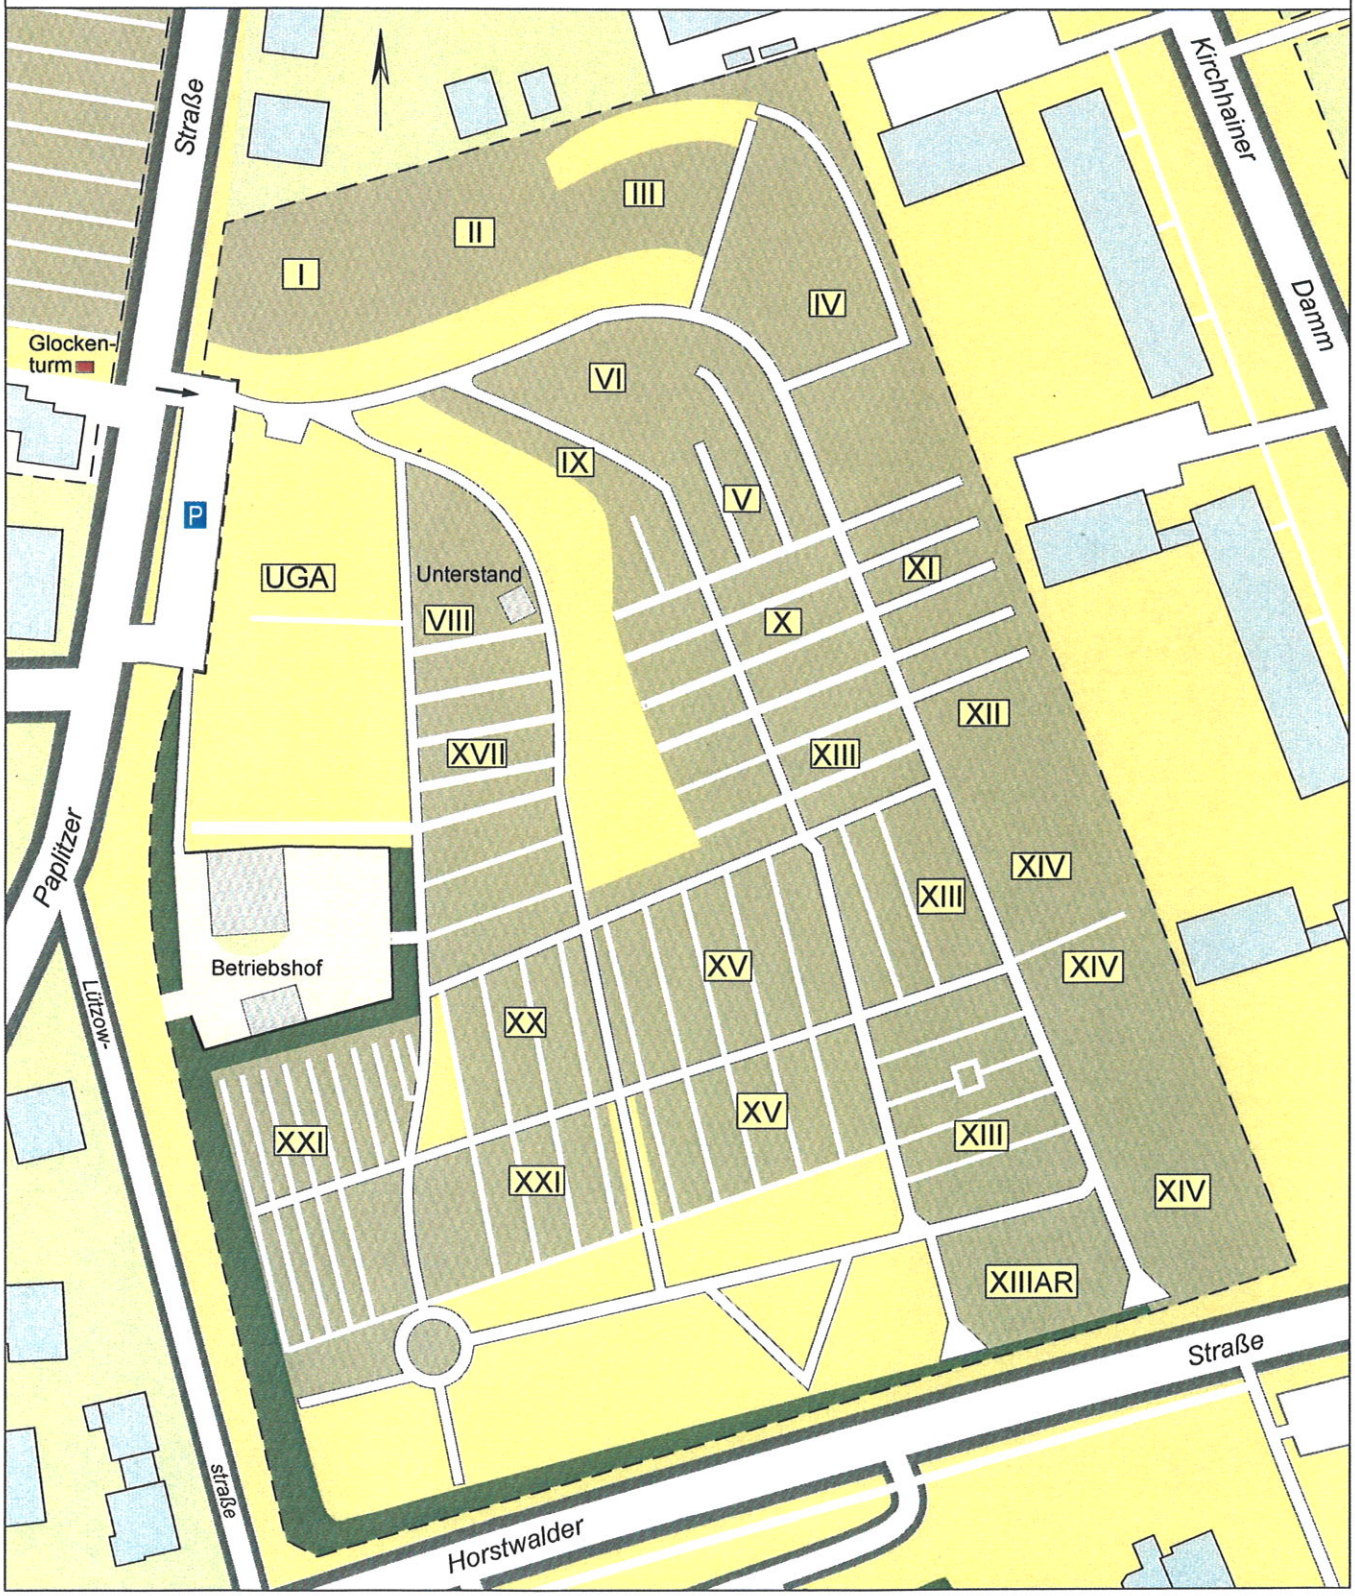
1 cm = 13,5 m