KIRCHHOF DER EVANGELISCHEN KIRCHENGEMEINDE LICHTENRADE (neuer Teil)

Kapelle und Verwaltung in der Paplitzer Str. 10

Grabfläche
Rasenfläche
Eingang
Friedhofsgebäude
Gartenfläche
Parkplatz
Büsche
Abteilung
Standort

Maßstab
1 : 1350
0 5 10 15 20 25 30 35 40 m
1 cm = 13,5 m

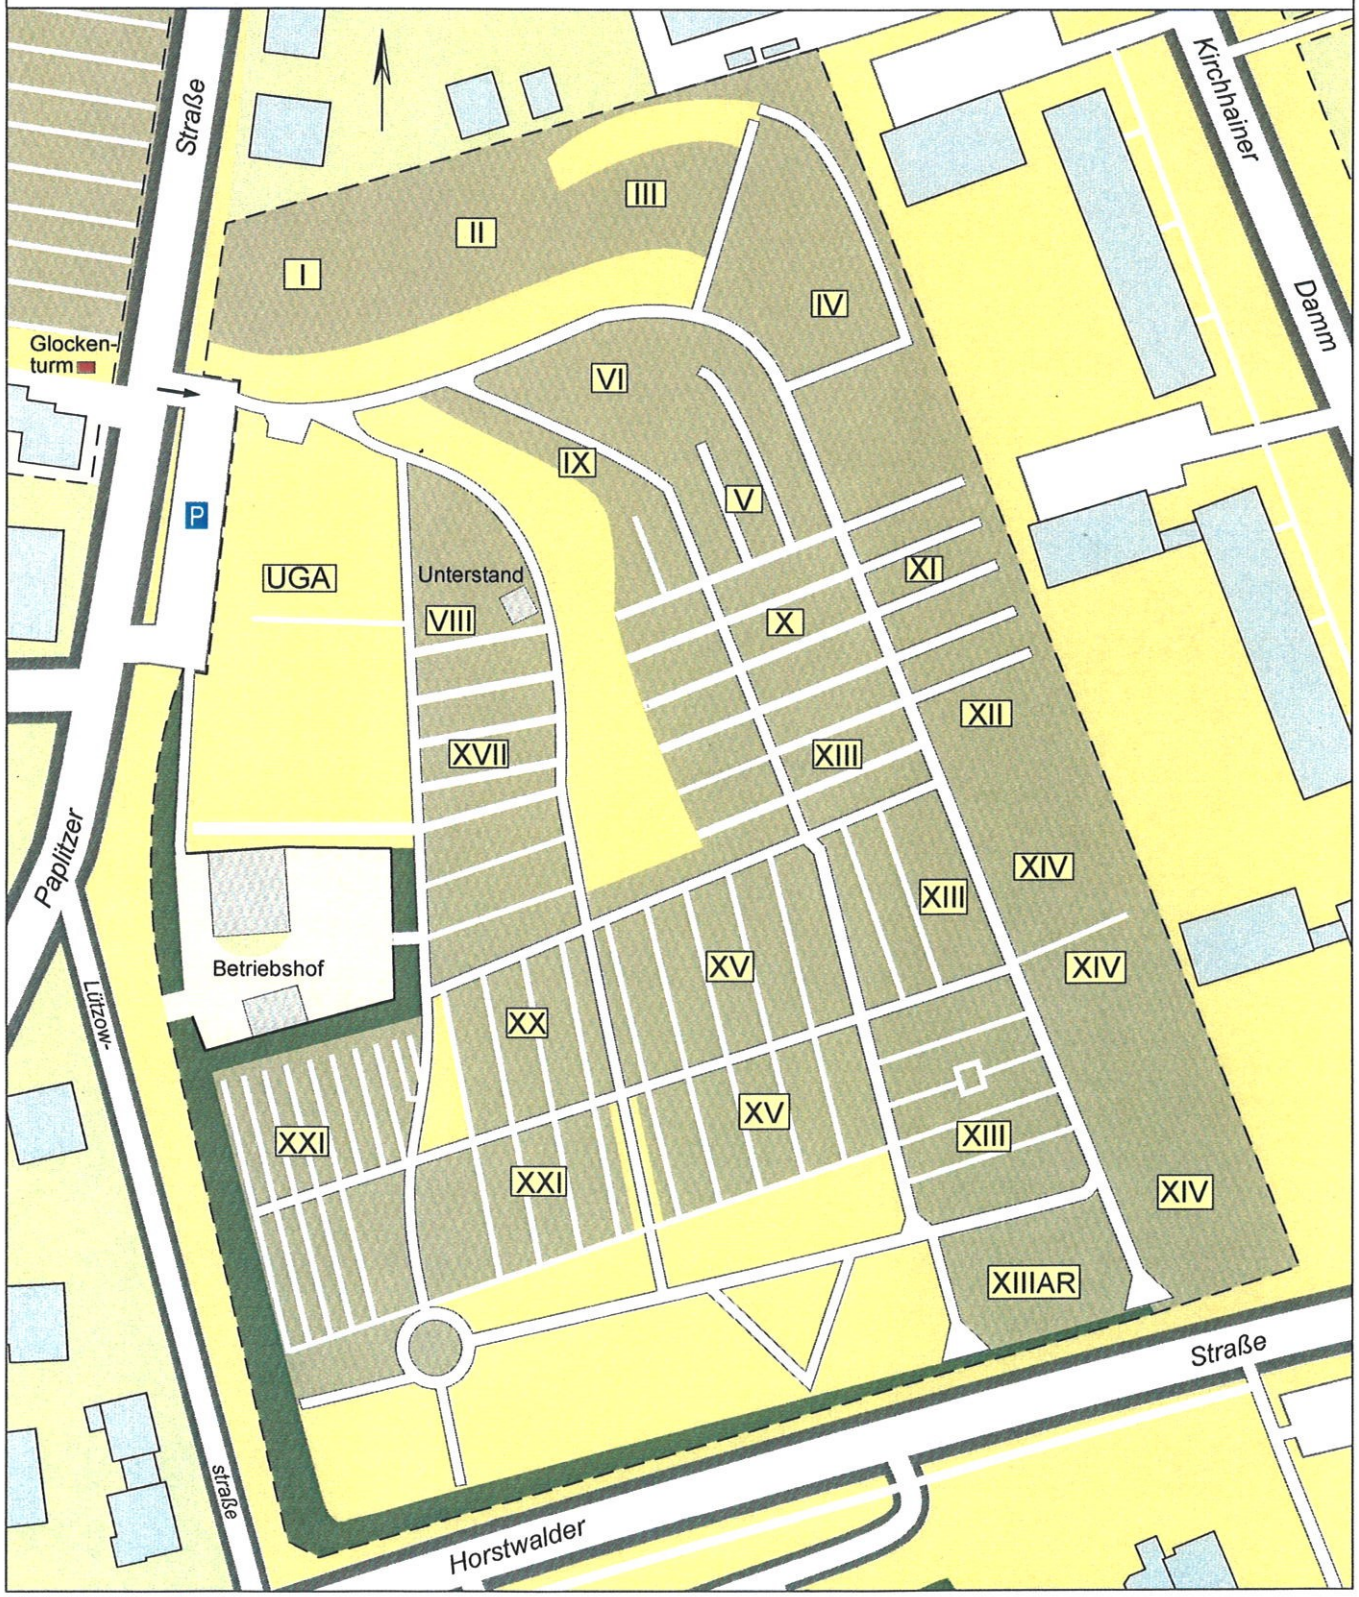

Hergestellt von: FPK Ingenieurgesellschaft mbH
Feurigstraße 54
10827 Berlin